



COSMOS

VIVIENDA TIPO 14	
SUPERFICIE ÚTIL INTERIOR	79,35
SUPERFICIE ÚTIL EXTERIOR	16,69
SUP. ÚTIL COMPUTABLE VPO (Con PP club social)	88,42
SUP. CONSTRUIDA (Con terraza y ZCC)	128,96


SUPERFICIES SEGÚN RD 218/2005	
SUPERFICIE ÚTIL	87,29
SUPERFICIE CONSTRUIDA	106,29

SUP. ÚTIL SEGÚN DECRETO 218/05 incluye el suelo interior de la vivienda más el 50% de los espacios exteriores privados tales como terrazas (hasta un máximo del 10% de la sup. útil interior de la vivienda).

La SUP. CONSTRUIDA SEGÚN DECRETO 218/05 incluye la sup. construida interior, la sup. exterior de las terrazas privadas, la de las terrazas de uso y disfrute y la parte proporcional de zonas comunes.

Localización


Planta 1ª-5ª

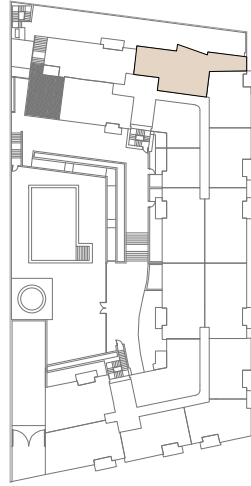

ESQUEMA PLANTAS PRIMERA A QUINTA



TIPO 14

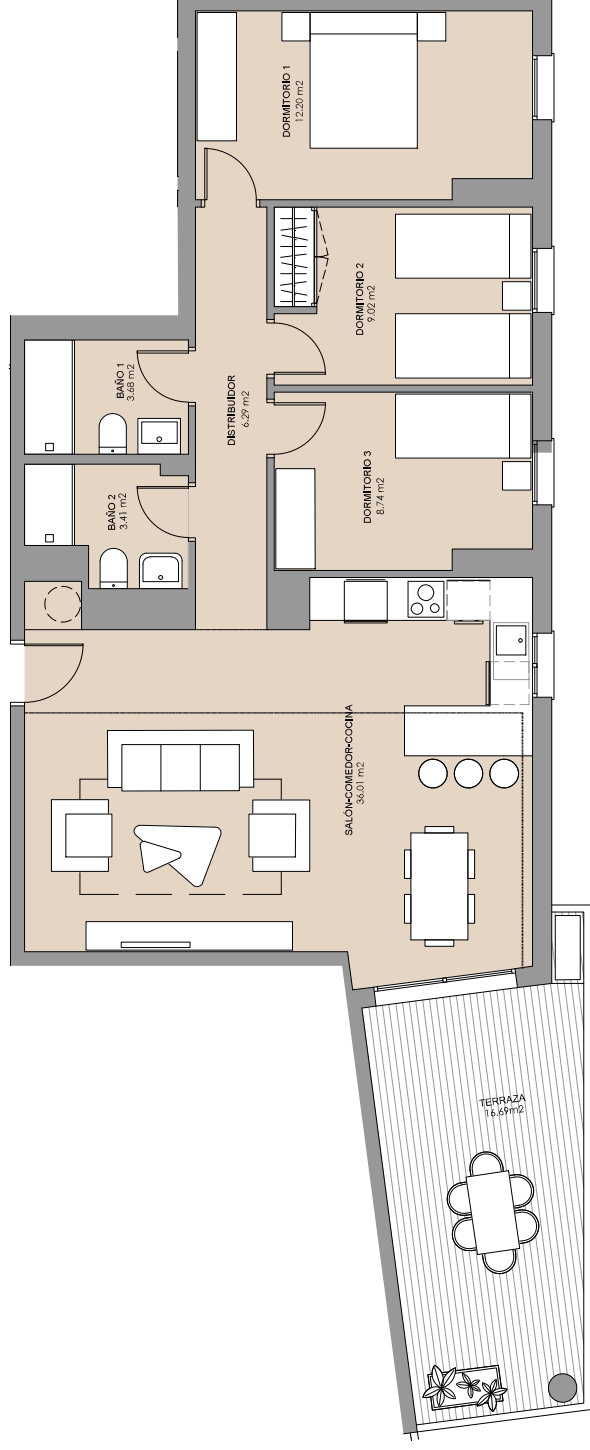

ESCALA GRÁFICA



COSMOS I ENTRENÚCLEOS, S.C.A. F-25989153 C/ José Delgado Brackenbury, 11 Edificio Galla Puerto p.3ª - 41011 Sevilla. Toda la información relativa al R. D. 515/89 y D. 218/2005 se encuentra a disposición del cliente en nuestras oficinas. Plano comercial informativo sin carácter contractual. Las distribuciones y dimensiones reflejadas pueden estar sujetas a modificaciones de carácter técnico/construtivo, jurídico o comercial. Mobiliario y decoración no incluido. Los equipamientos representados pueden ser opciones con coste adicional.