



COSMOS

TIPO 5

VIVIENDA	TIPO 5
SUPERFICIE ÚTIL INTERIOR	83,02
SUPERFICIE ÚTIL EXTERIOR	6,54
SUP. ÚTIL COMPUTABLE VPO (Con PP club social)	87,41
SUP. CONSTRUIDA (Con terraza y ZICC)	118,41

SUPERFICIES SEGÚN RD 218/2005


SUPERFICIE ÚTIL	86,29
SUPERFICIE CONSTRUIDA	101,17

SUP. ÚTIL SEGÚN DECRETO 218/05 incluye el suelo interior de la vivienda más el 50% de los espacios exteriores privativos tales como terrazas (hasta un máximo del 10% de la sup. útil interior de la vivienda).


La SUP. CONSTRUIDA SEGÚN DECRETO 218/05 incluye la sup. construida interior, la sup. exterior de las terrazas privativas, la de las terrazas de uso y disfrute y la parte proporcional de zonas comunes.

Localización

Planta 1ª-9ª

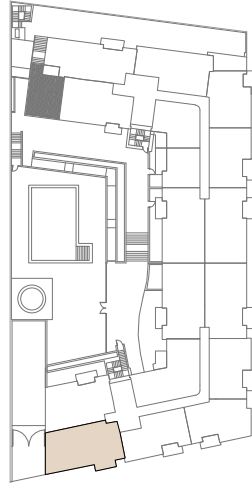

ESQUEMA PLANTAS PRIMERA A NOVENA

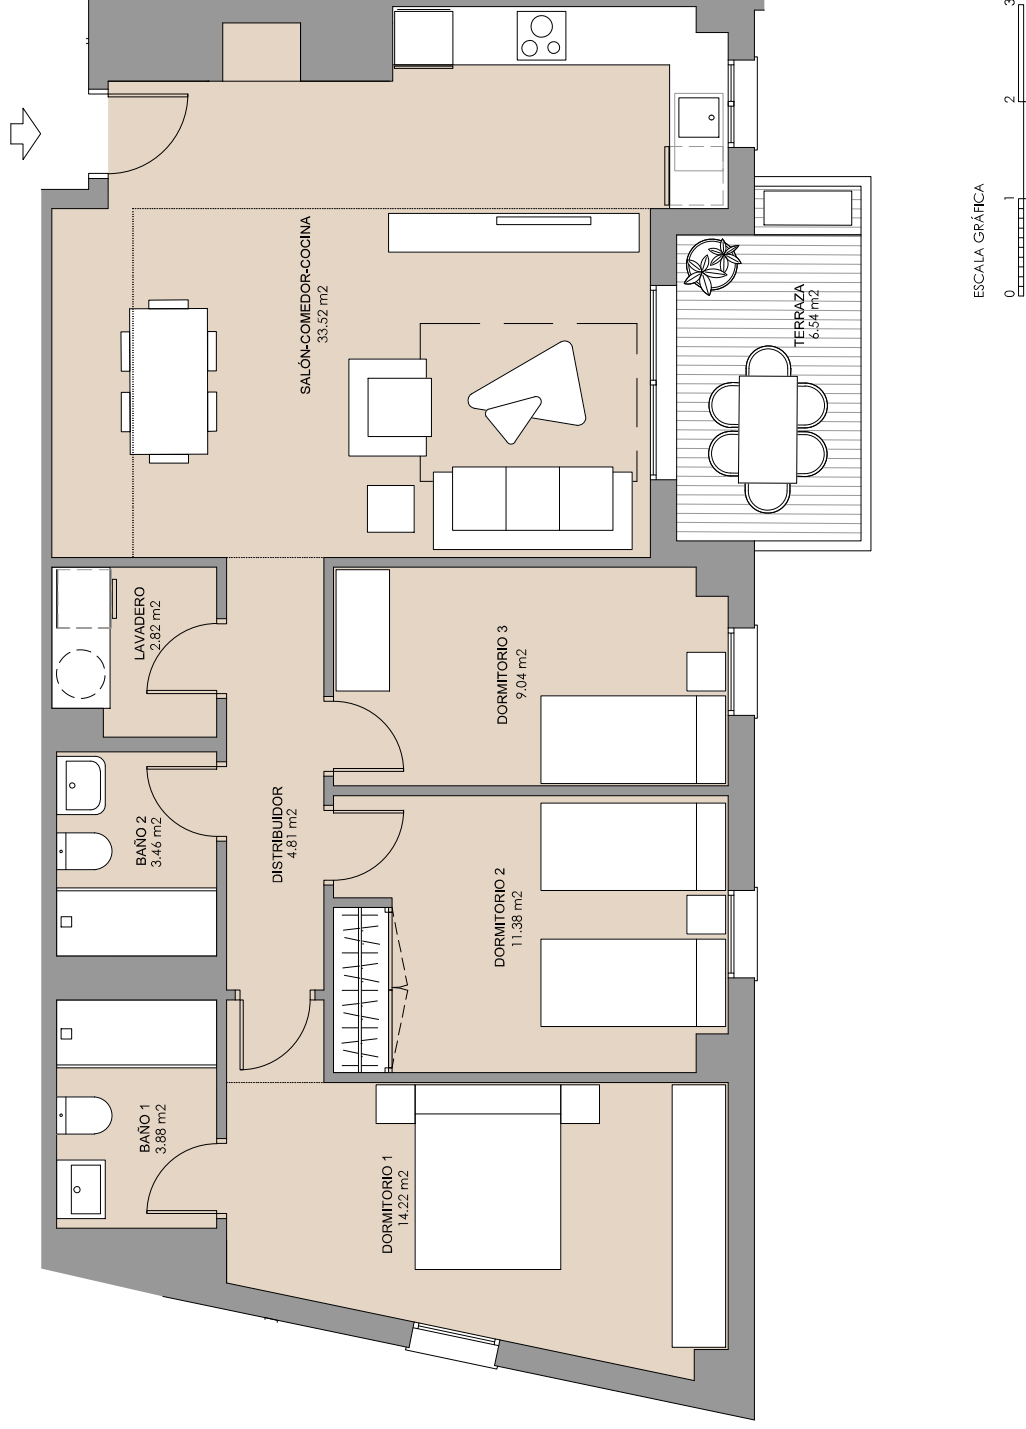

COSMOS I ENTRENÚCLEOS, S.C.A. F-25989153 C/ José Delgado Brackenbury, 11 Edificio Galla Puerto p.3ª - 41011 Sevilla. Toda la información relativa al R. D. 515/89 y D. 218/2005 se encuentra a disposición del cliente en nuestras oficinas; Plano comercial informativo sin carácter contractual. Las distribuciones y dimensiones reflejadas pueden estar sujetas a modificaciones de carácter técnico/construtivo, jurídico o comercial. Mobiliario y decoración no incluido. Los equipamientos representados pueden ser opciones con coste adicional.

