


VIVIENDA TIPO 9S	
SUPERFICIE UTIL INTERIOR	83,42
SUPERFICIE UTIL EXTERIOR	6,44
SUP. UTIL COMPUTABLE VPO	87,77
(Con PP club social)	
SUP. CONSTRUIDA	118,71
(Con terraza y ZZCC)	
SUPERFICIES SEGÚN RD 218/2005	
SUPERFICIE ÚTIL	86,64
SUPERFICIE CONSTRUIDA	101,47

SUP. ÚTIL SEGÚN DECRETO 218/05 incluye el suelo interior de la vivienda más el 50% de los espacios exteriores privativos tales como terrazas (hasta un máximo del 10% de la sup. útil interior de la vivienda).


La SUP. CONSTRUIDA SEGÚN DECRETO 218/05 incluye la sup. construida interior, la sup. exterior de las terrazas privativas, la de las terrazas de uso y disfrute y la parte proporcional de zonas comunes.

Localización

Planta 1ª-5ª

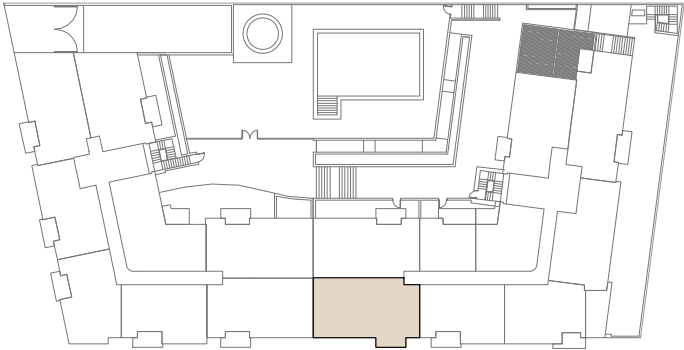

ESQUEMA PLANTAS PRIMERA A QUINTA

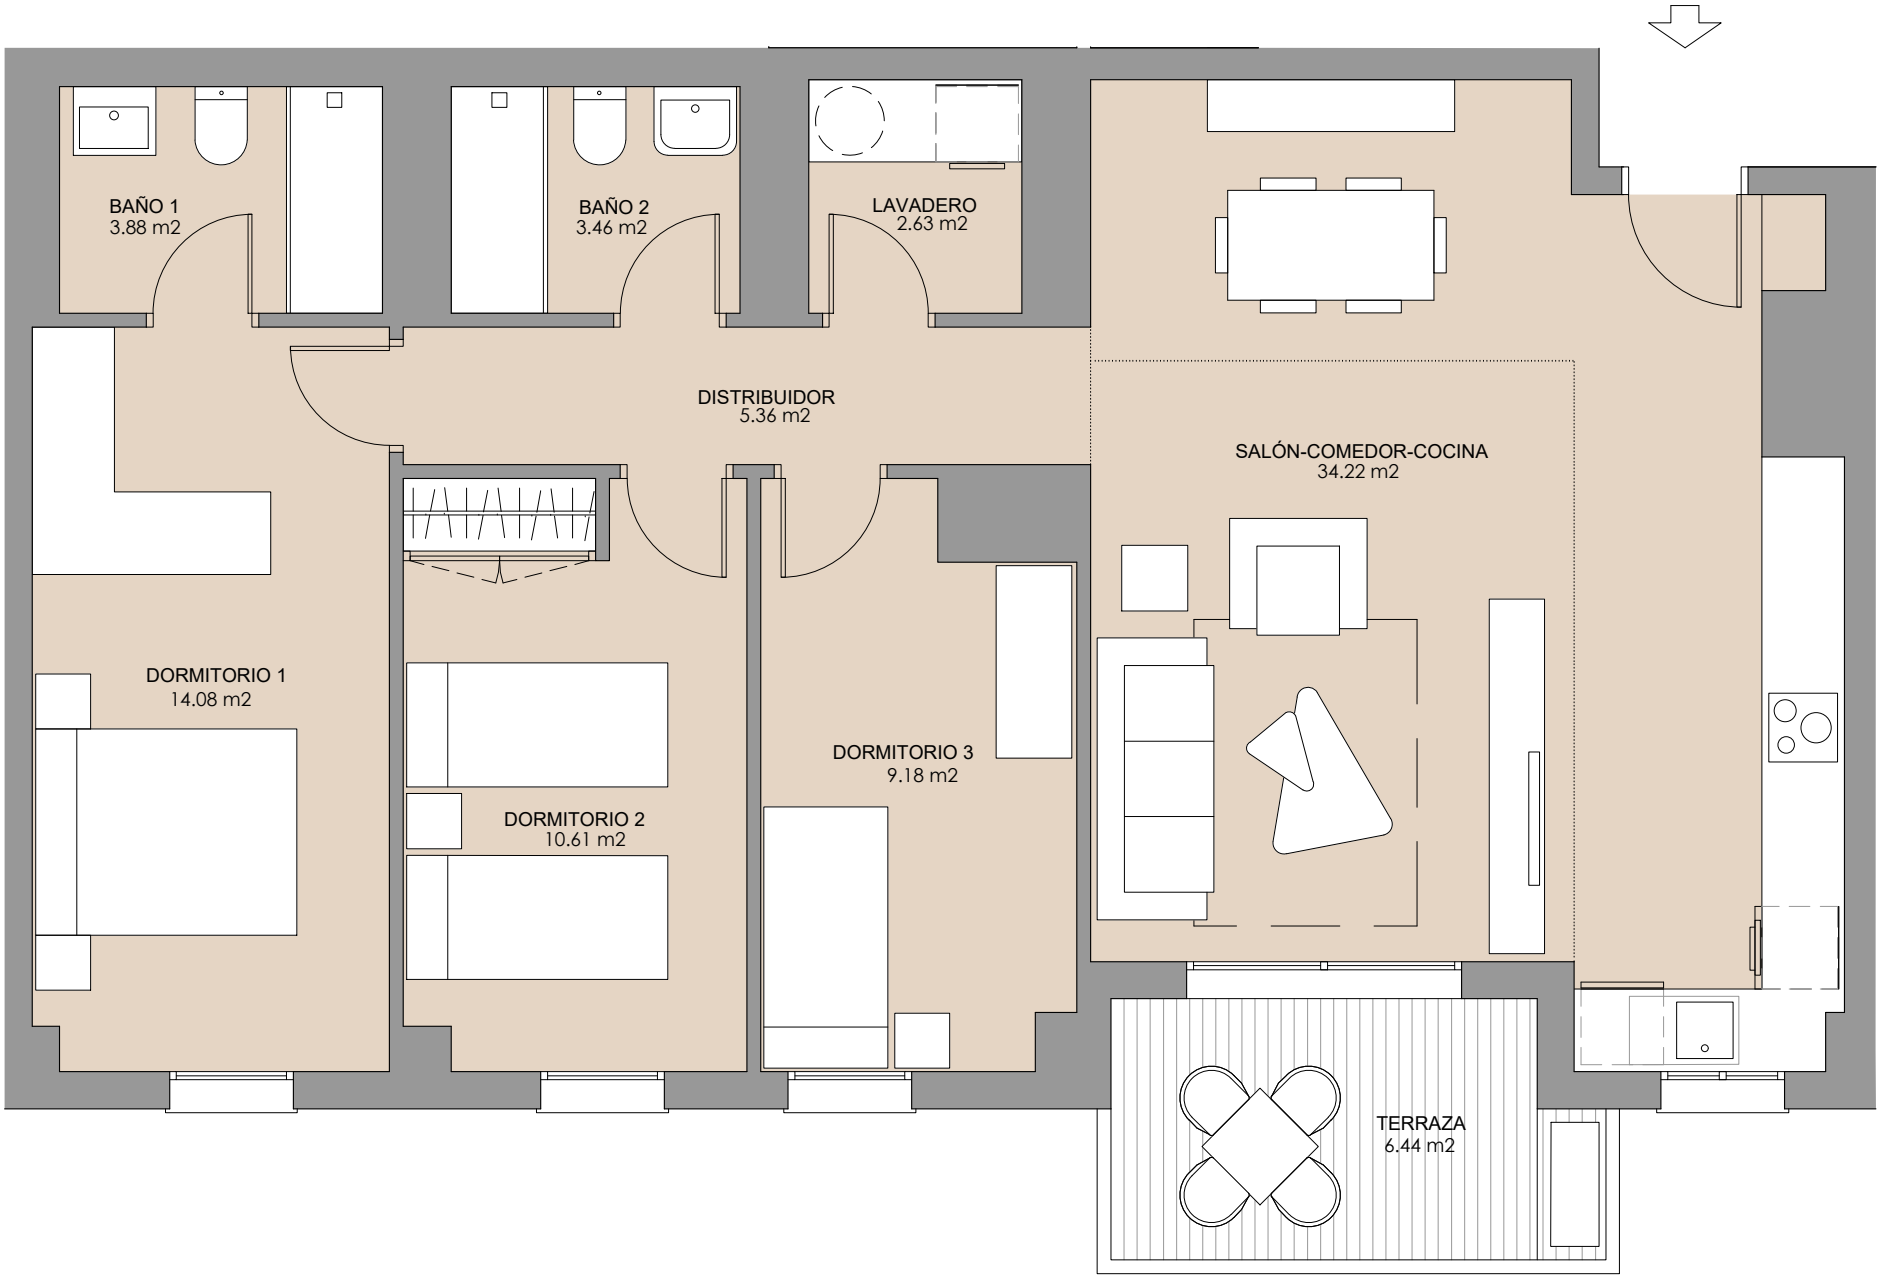

ESCALA GRÁFICA

